
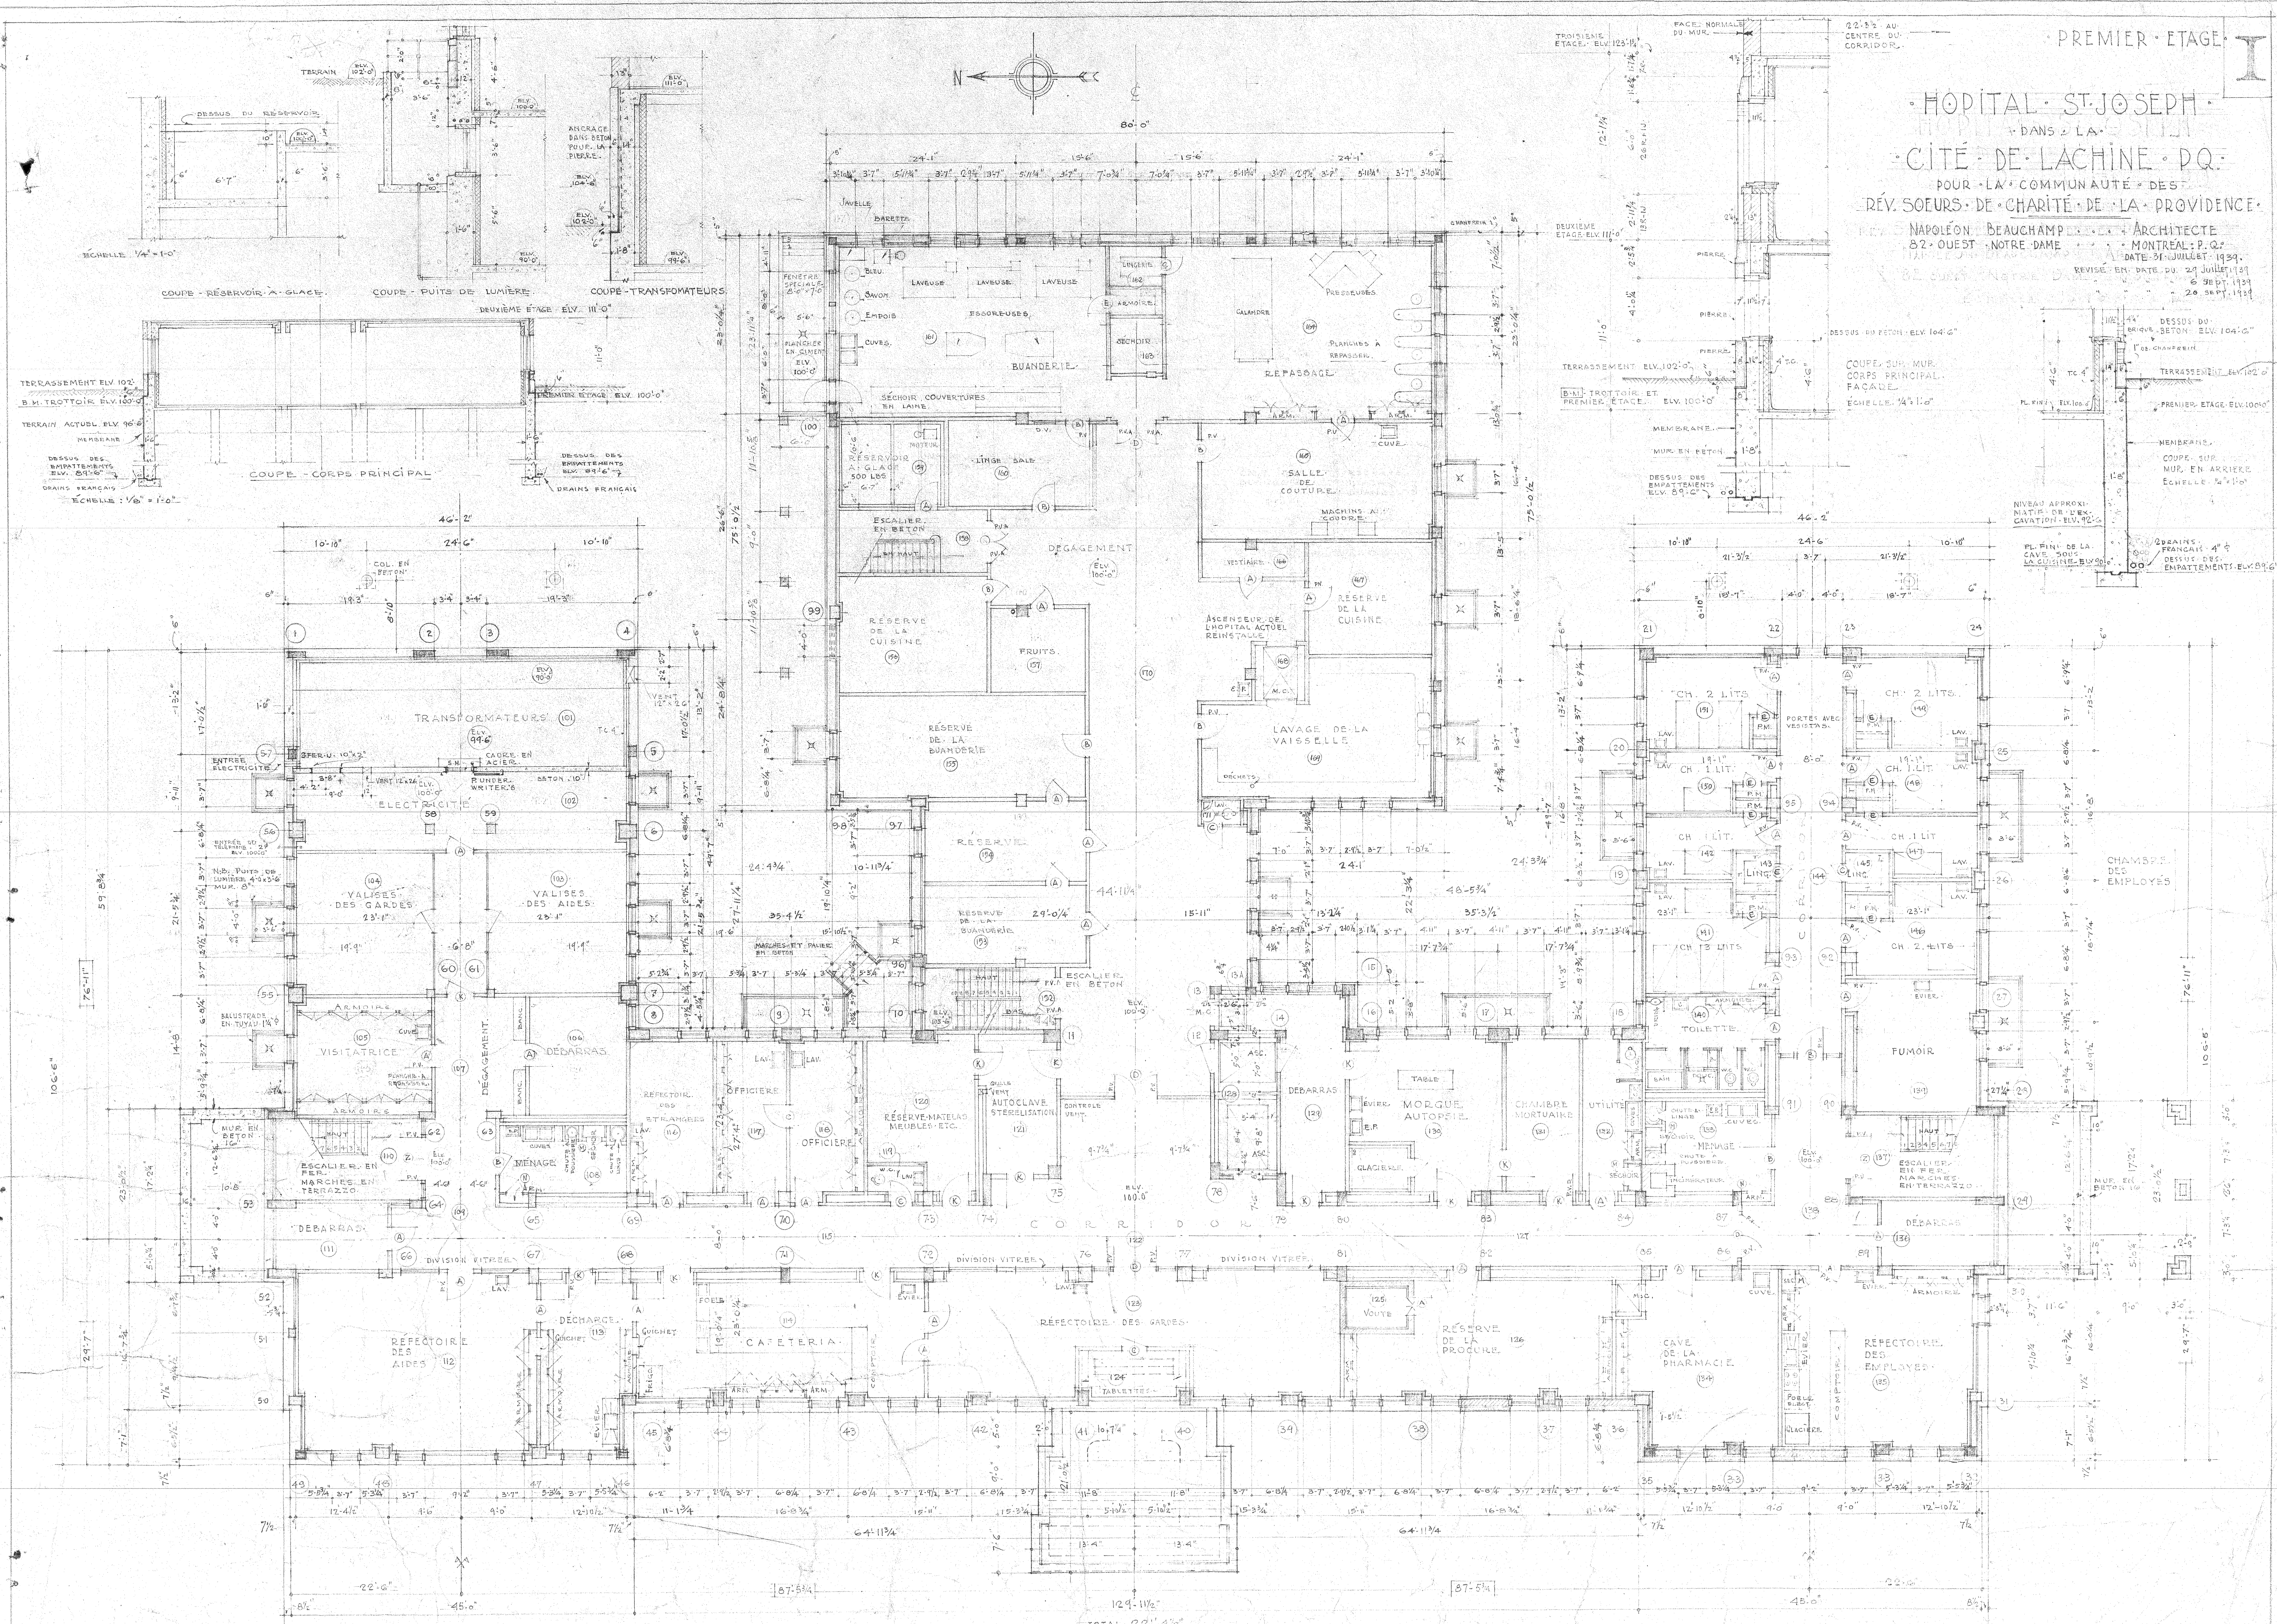


HOPITAL ST-JOSEPH  
DANS LA CITE DE LACHINE Q.C.  
POUR LA COMMUNAUTE DES  
REV. SOEURS DE CHARITE DE LA PROVIDENCE.

NAPOLEON BEAUCHAMPEL ARCHITECTE  
82 OUEST NOTRE DAME MONTREAL P.Q.  
DATE: 31 JUILLET 1939  
REVISE EN DATE DU 20 JUILLET 1941  
REVISE EN DATE DU 6 SEPTEMBRE 1941

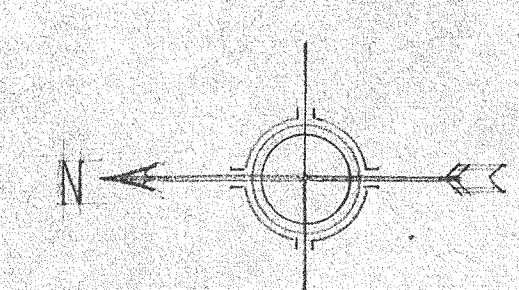

PLAN DU PREMIER ETAGE  
ELEVATION 100'-0"