
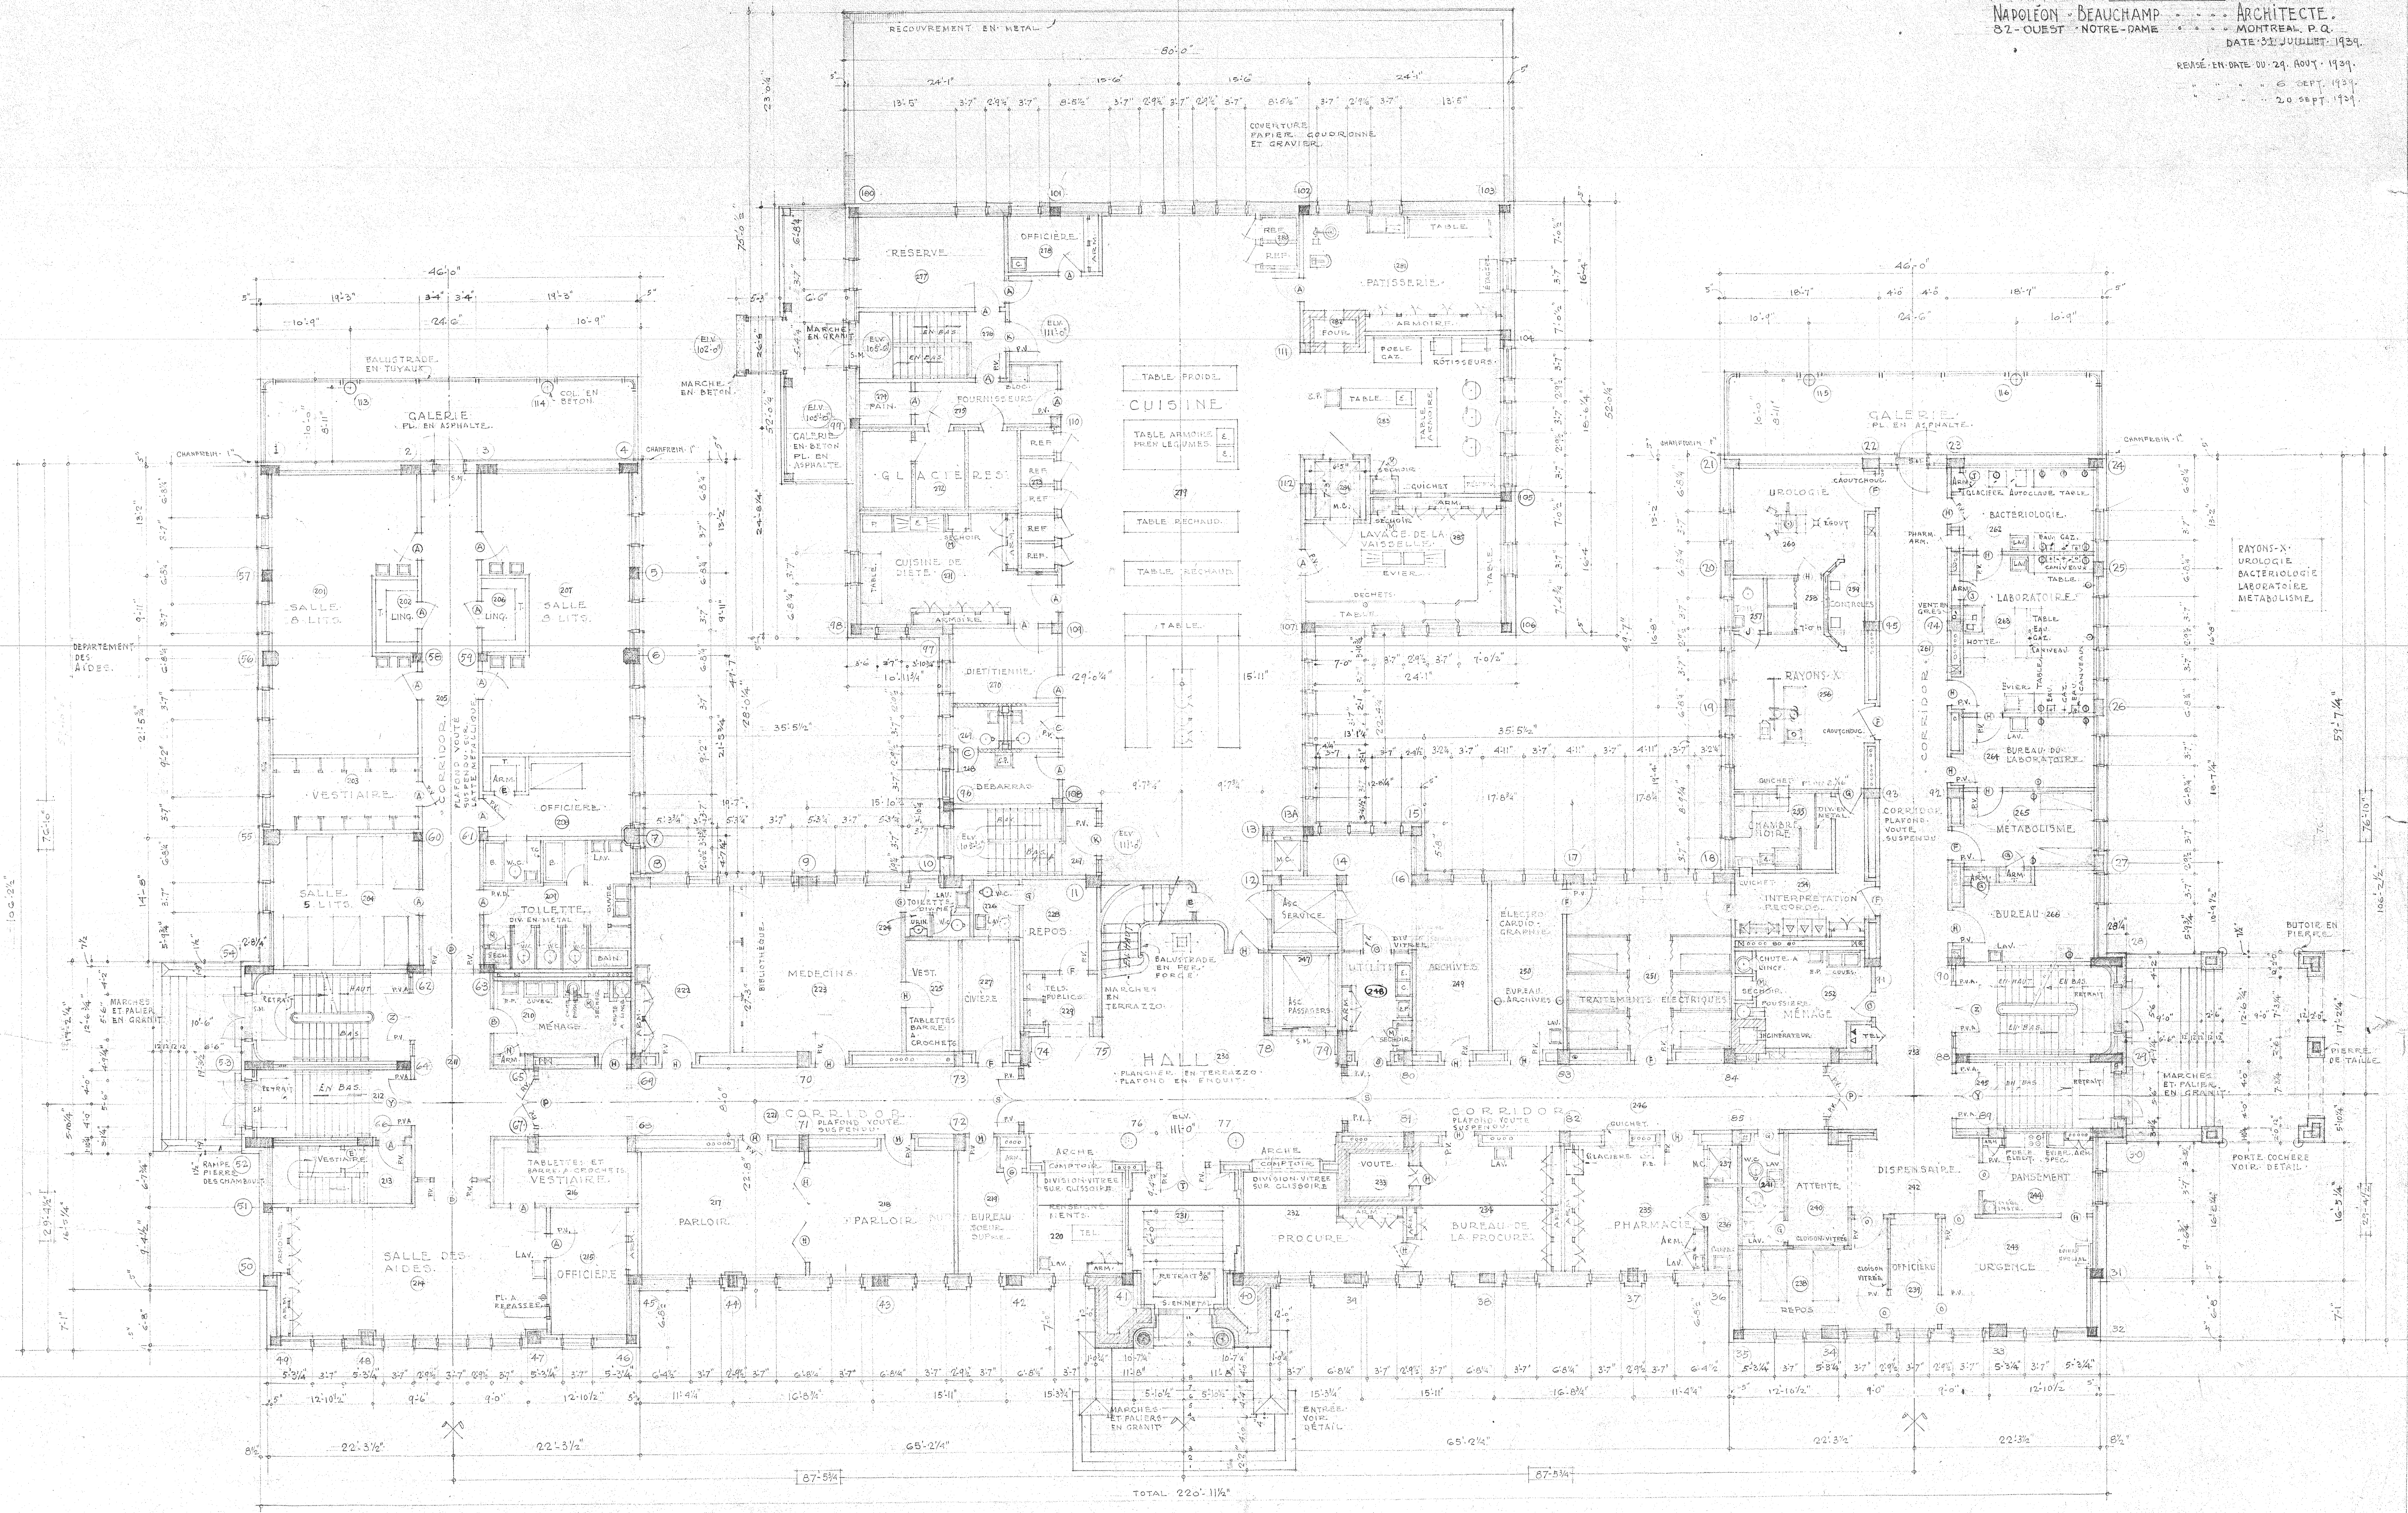


HOPITAL ST-JOSEPH
 DANS LA
 CITE DE LACHINE P.Q.
 POUR LA COMMUNAUTE DE S.
 REV. SOEURS DE CHARITE DE LA PROVIDENCE.
 NAPOLEON BEAUCHAMP ARCHITECTE.
 82 - OUEST NOTRE-DAME MONTREAL P.Q.
 DATE 31 JUILLET 1939.

REUSE EN DATE DU 29 AOÛT 1939.
 6 SEPT. 1939.
 20 SEPT. 1939.

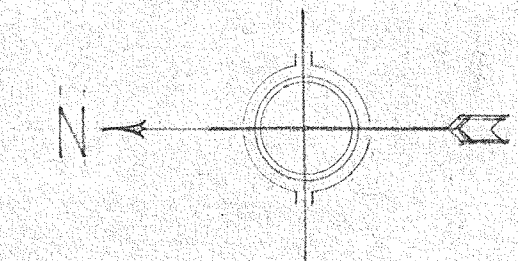

PLAN DU DEUXIEME ETAGE
 - ELEVATION - IIII - 0

PARLOIRS

ADMINISTRATION

DISPENSARE