



CÉDULE DES PORTES

PORTES A DANNEAUX 1 3/4" AVEC MOULURE UNIE

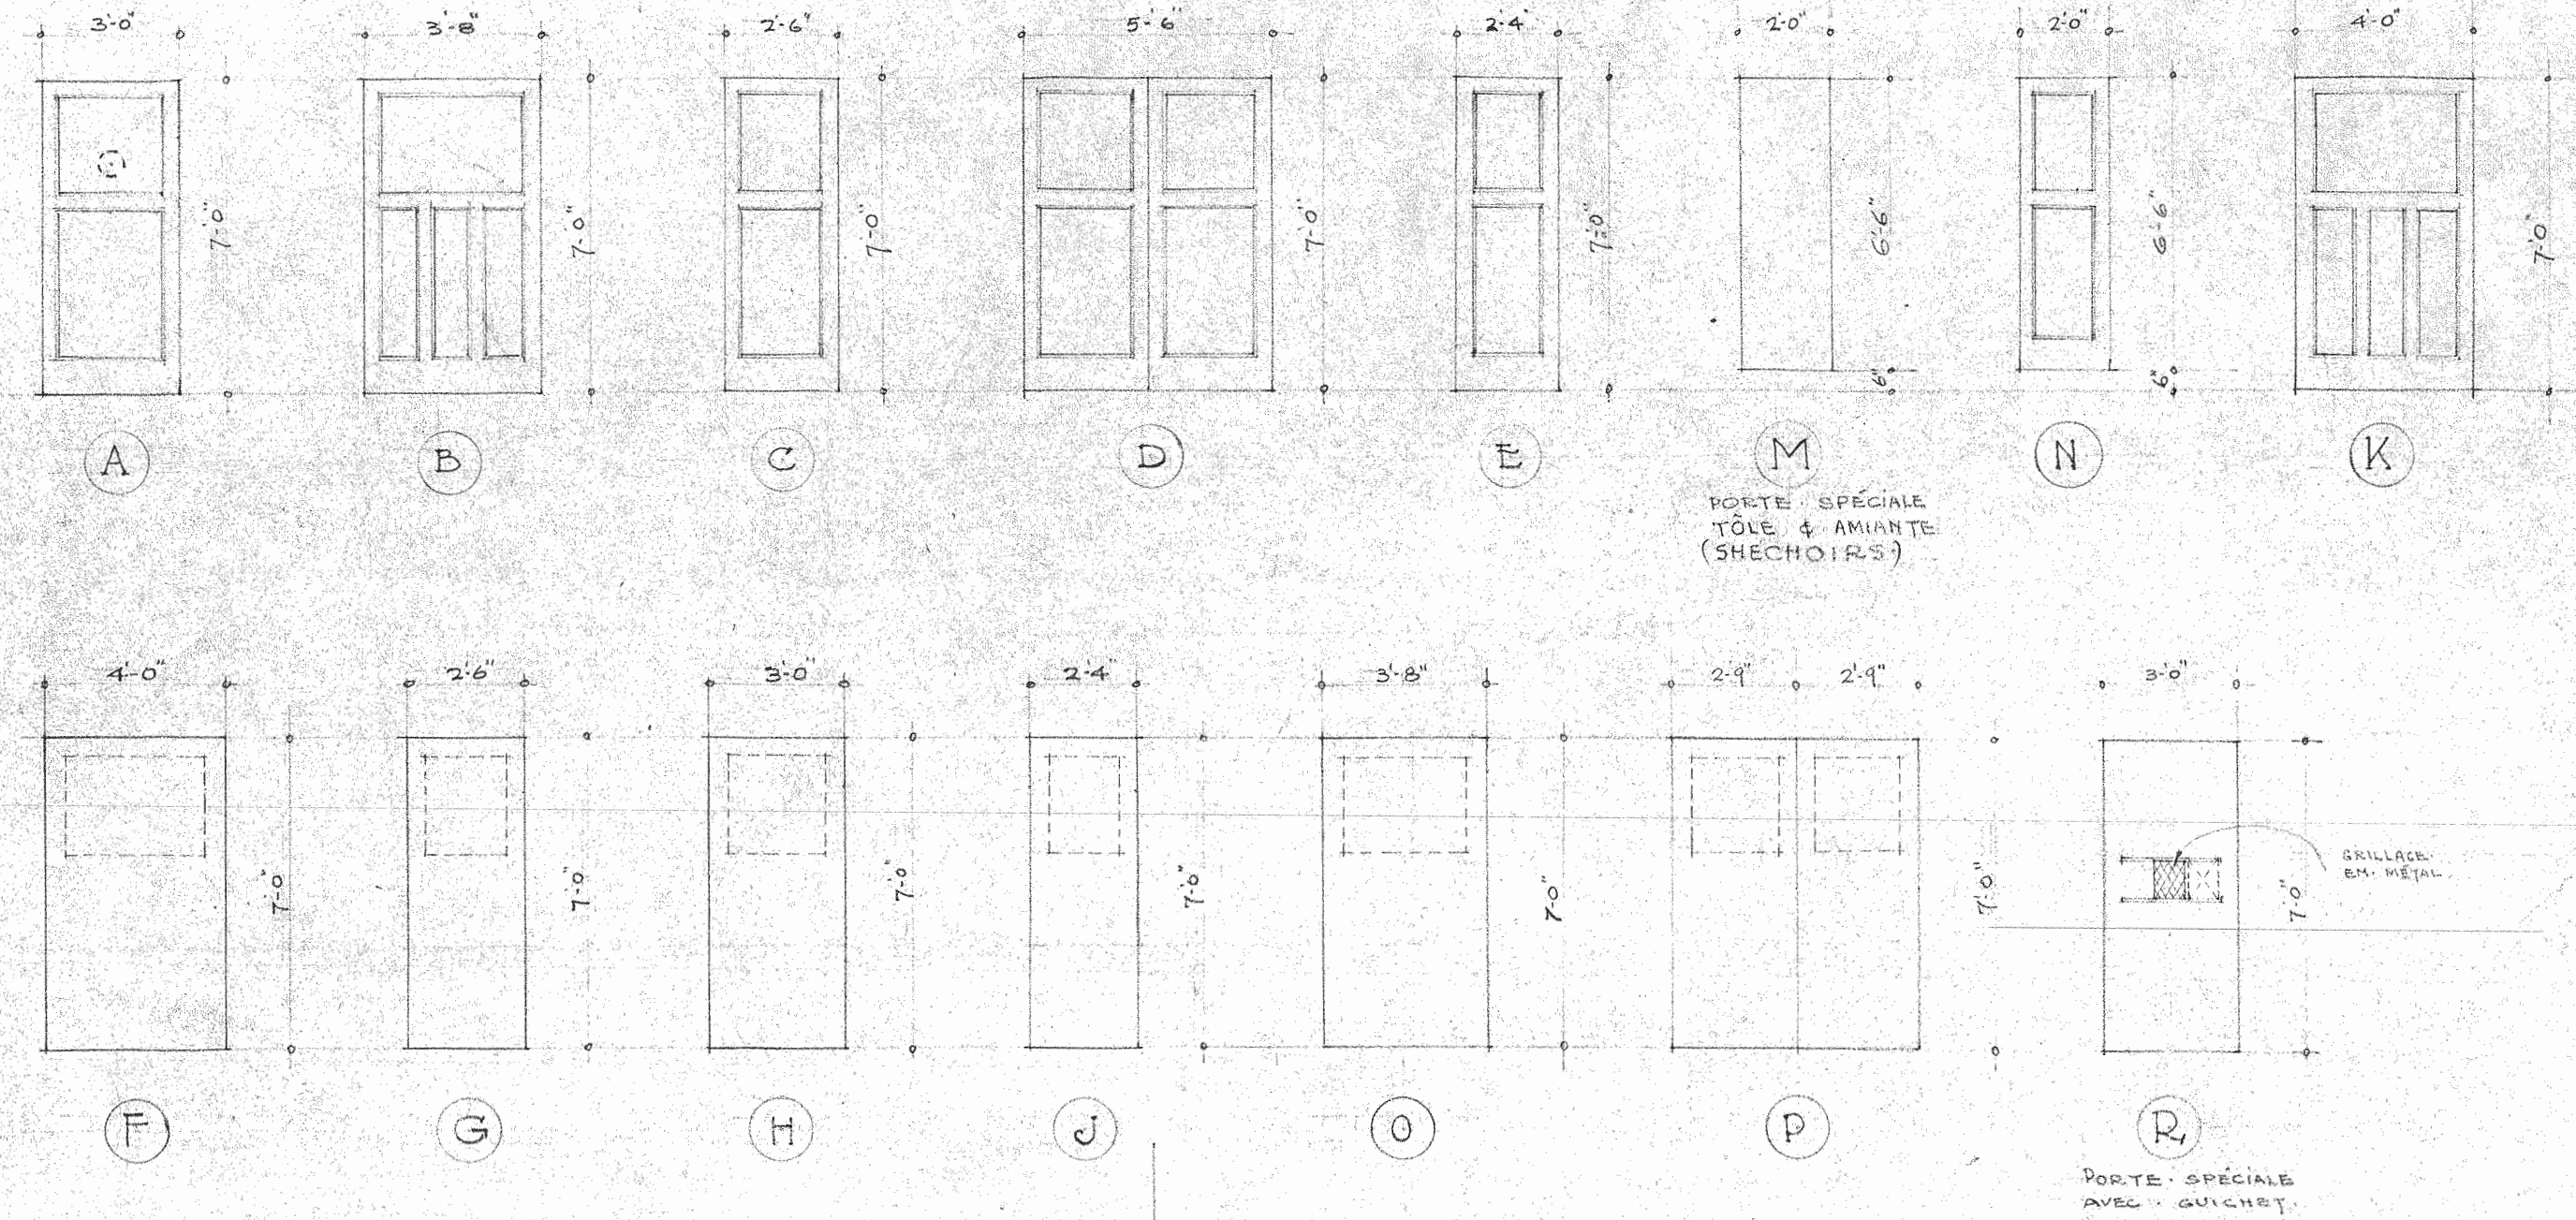

CÉDULE DES PORTES EN METAL

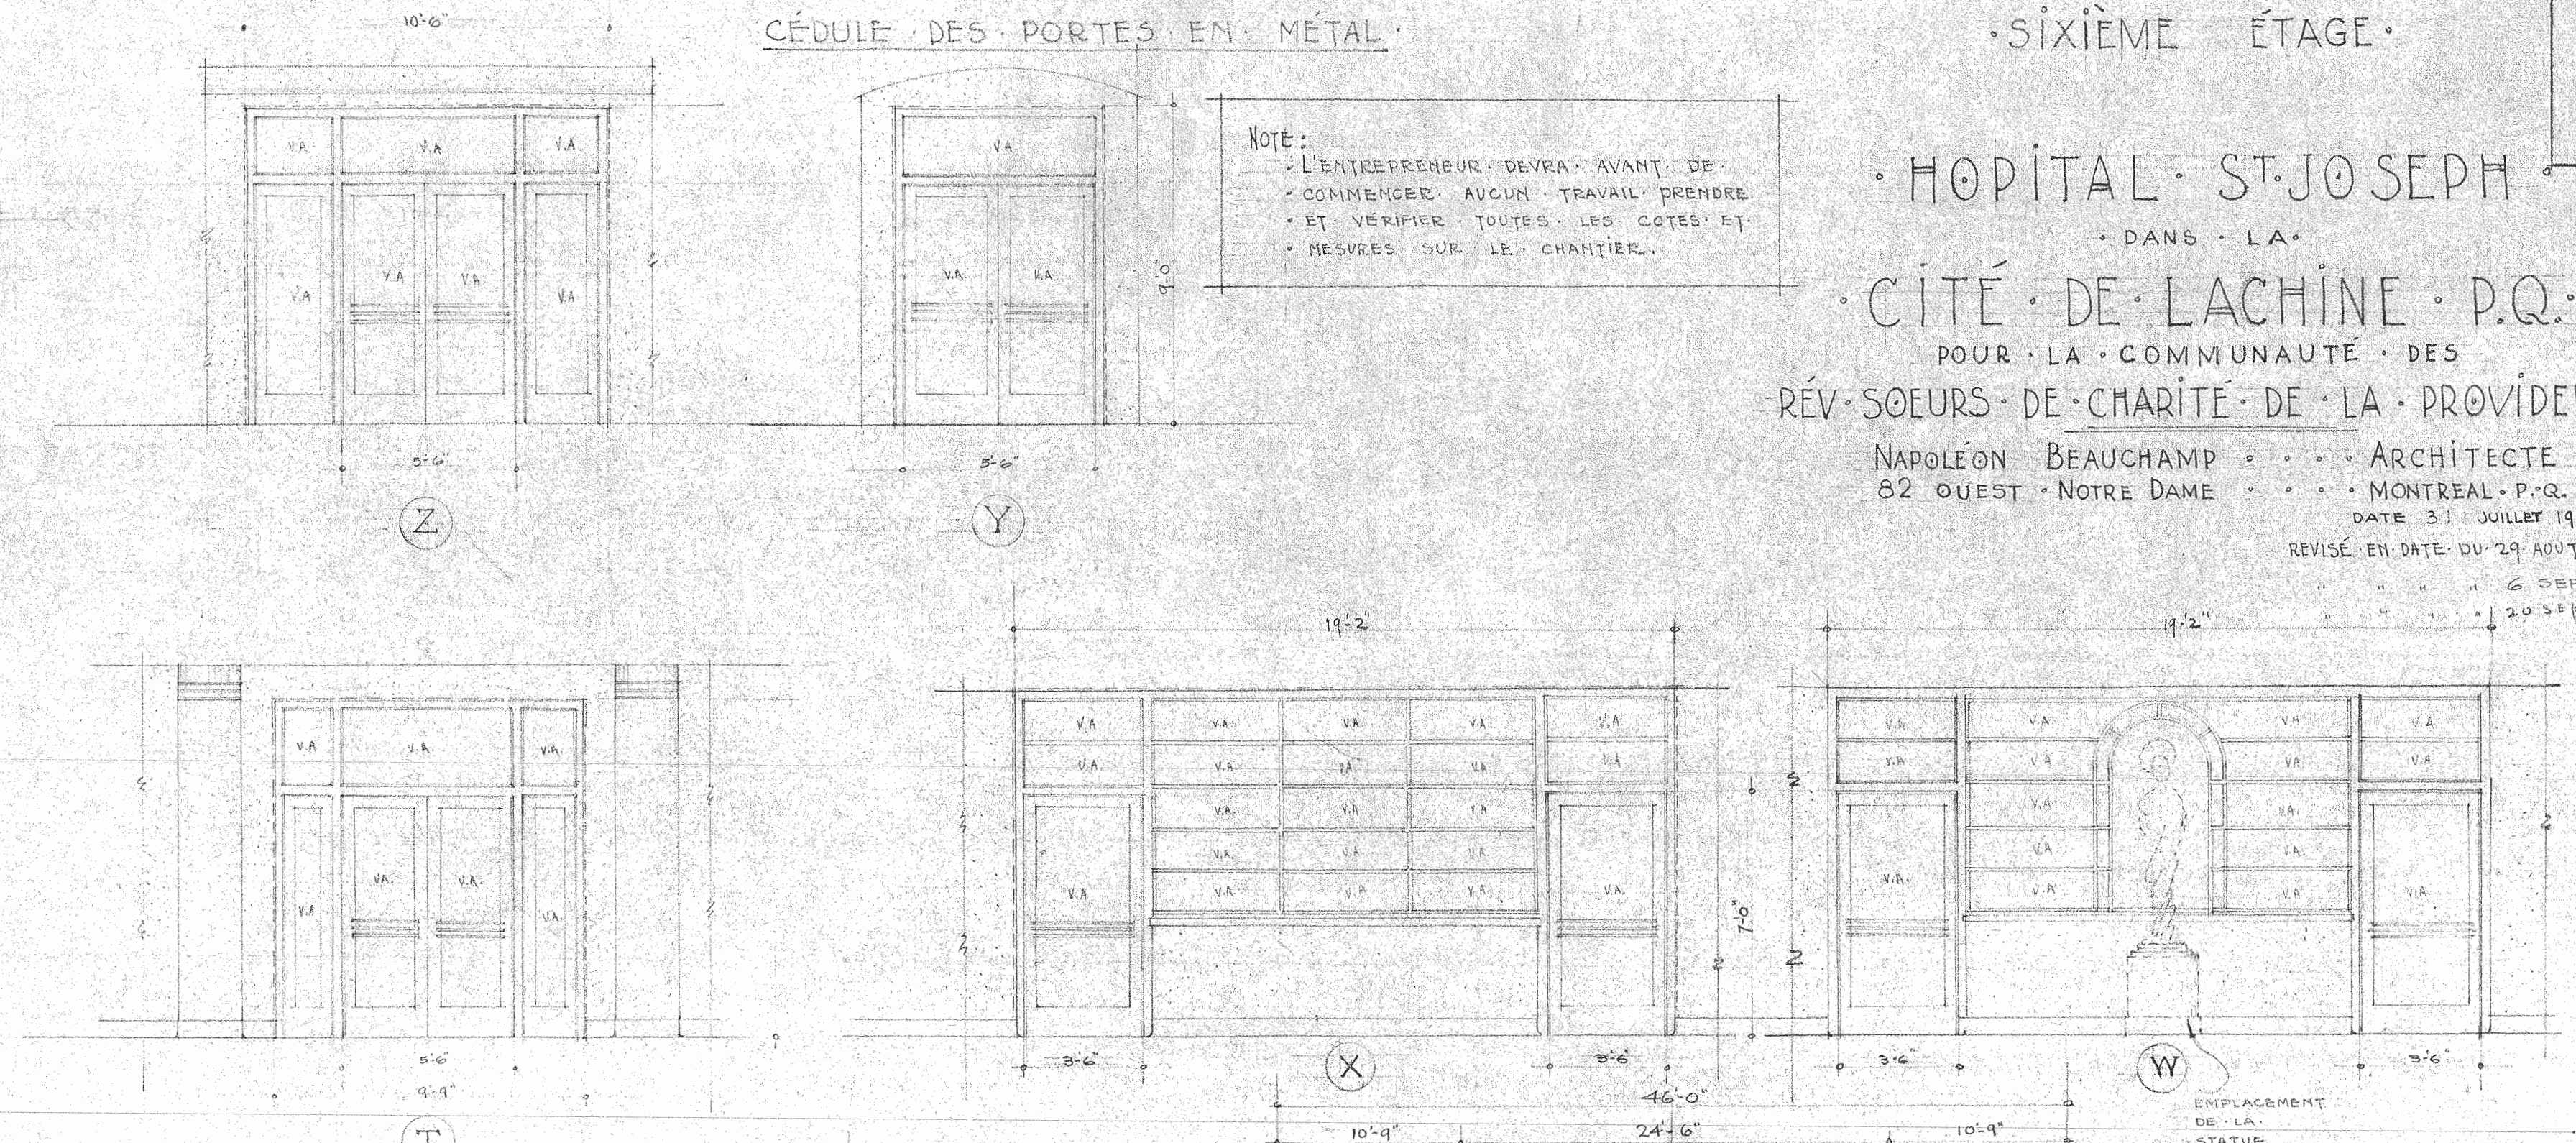


SIXIEME ETAGE

6

HOPITAL ST-JOSEPH
DANS LA
CITE DE LACHINE P.Q.
POUR LA COMMUNAUTE DES
REV. SOEURS DE CHARITE DE LA PROVIDENCE

NAPOLEON BEAUCHAMP ARCHITECTE
82 QUÉBEC NOTRE DAME MONTREAL P.Q.
DATE 31 JUILLET 1939
REVISE EN DATE DU 29 AOÛT 39
DEPT 39
20 311 31

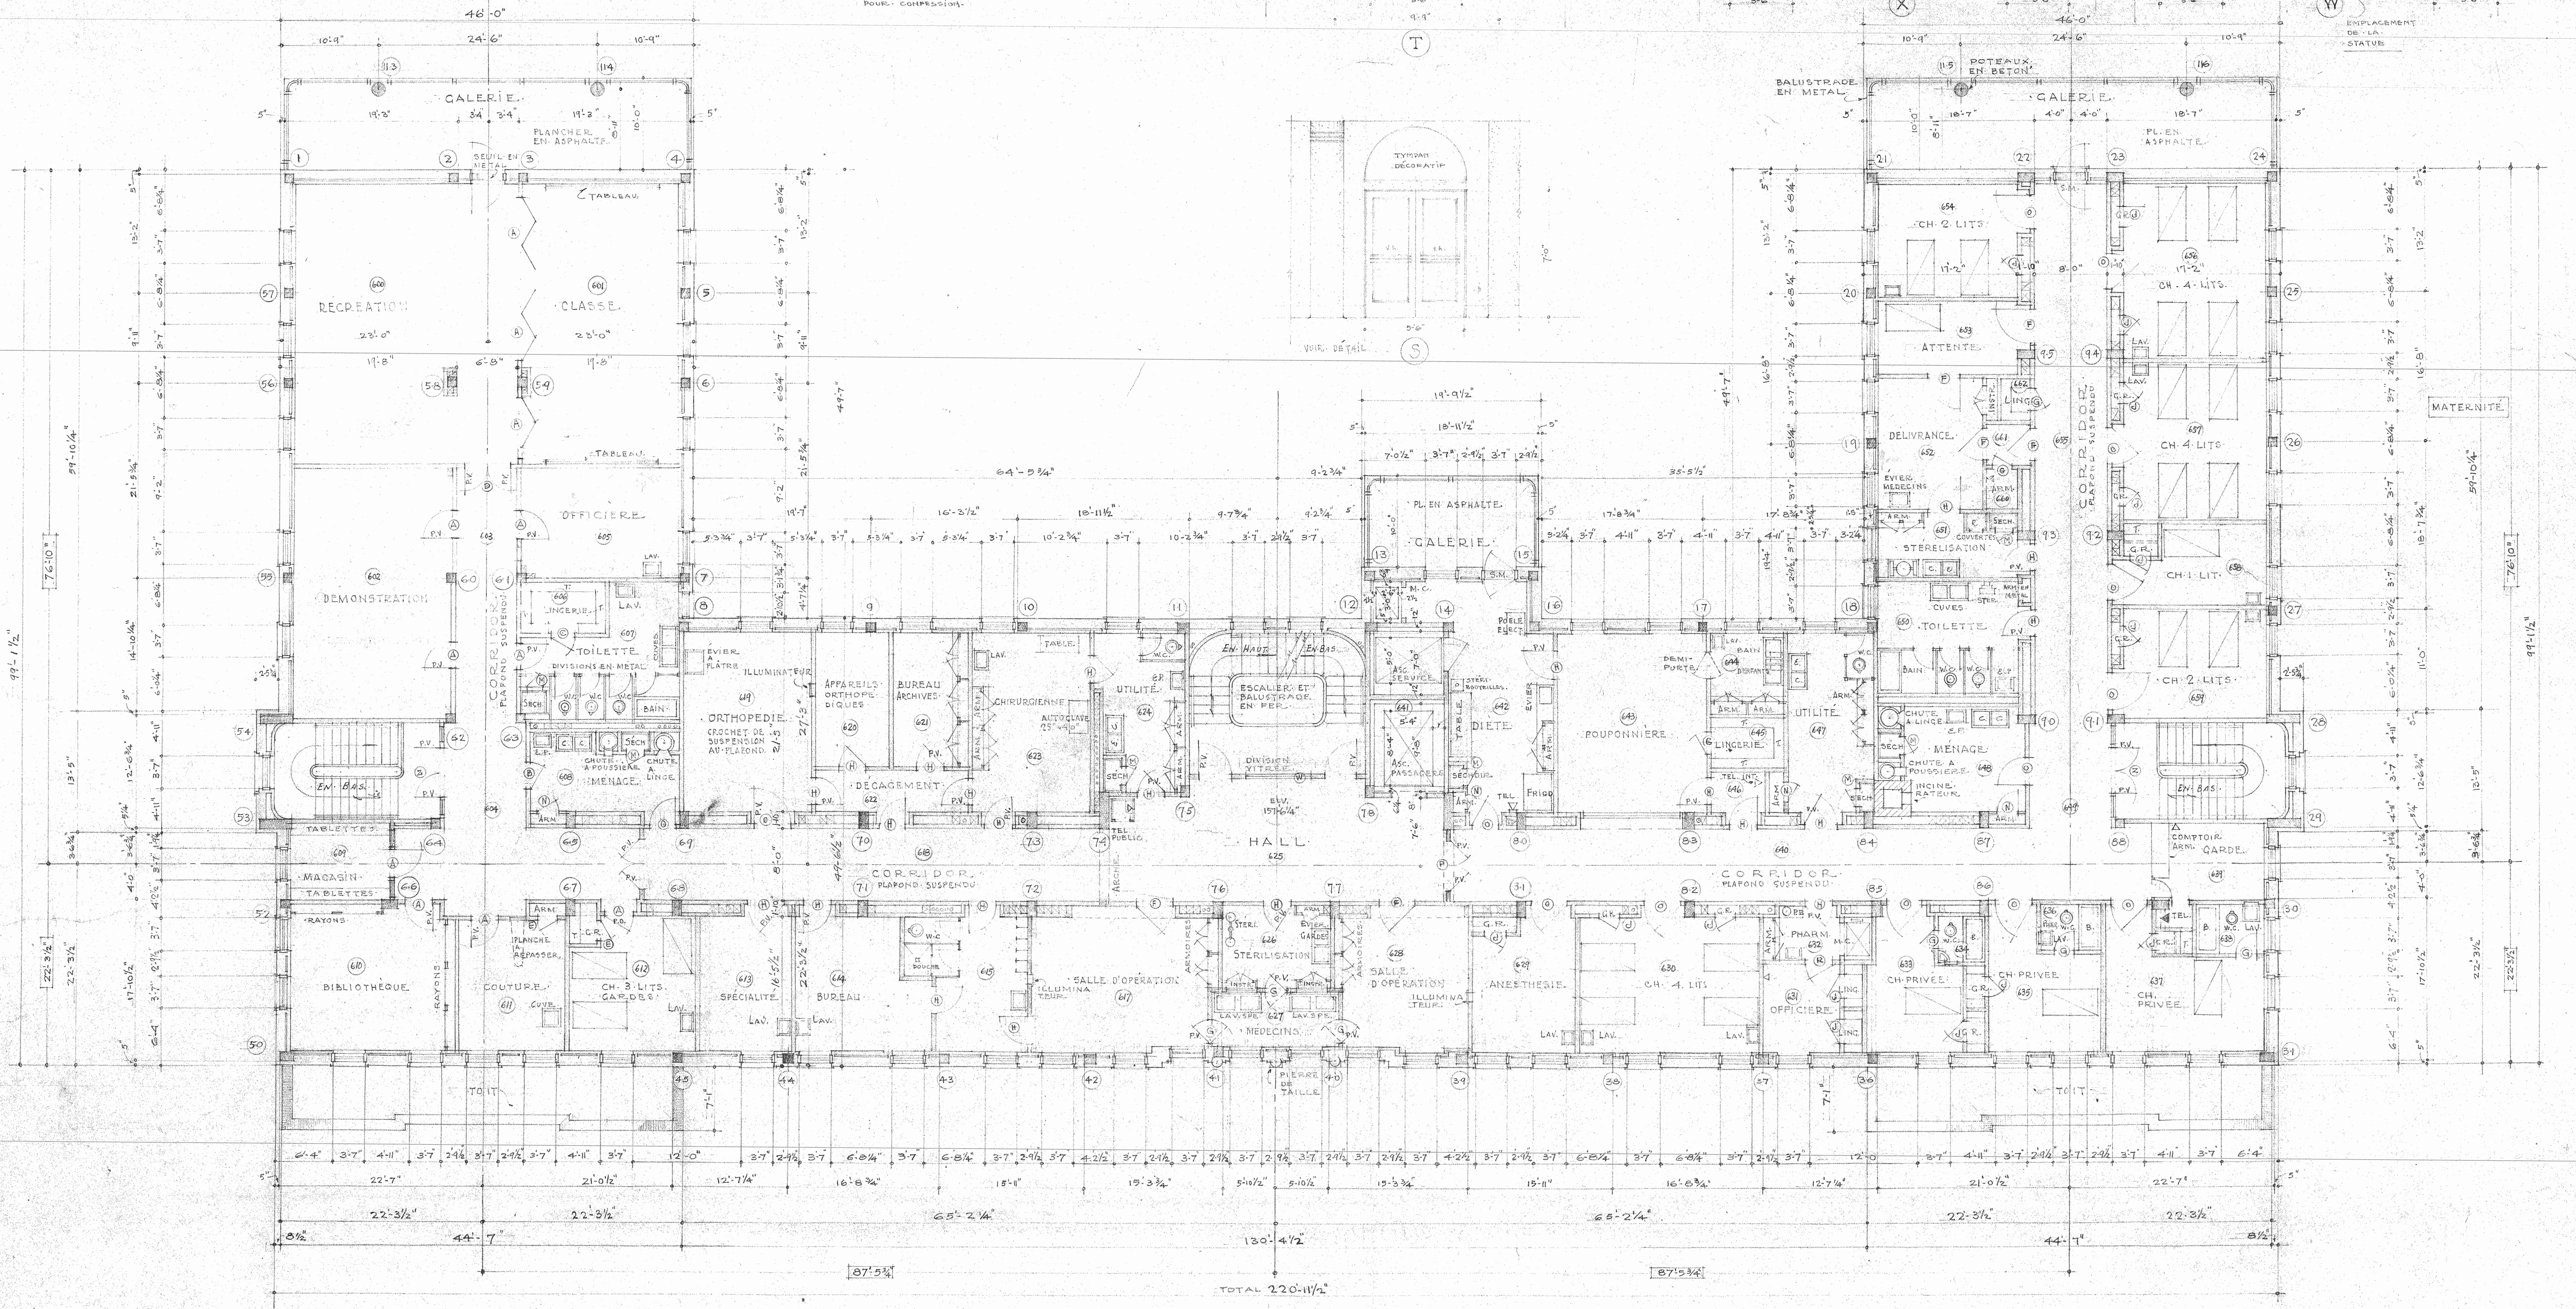

PLAN DU SIXIEME ETAGE
ELEVATION 157' C4"

ÉCOLE ET RECREATION DES GARDES

CHIRURGIE

MATERNITE